



VILLA PIANO
OSIEDLE BUDYNKÓW MIESZKALNYCH
WIELORODZINNY
ul. Bruzdowa 100
02-991 Warszawa

BUDYNEK C

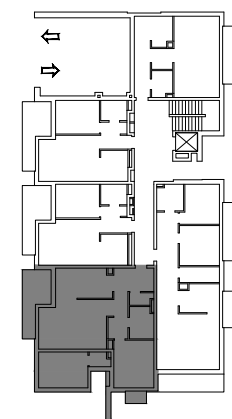

NR LOKALU	02
ILOŚĆ POKOI	3
PIĘTRO	PARTER
POW. UŻYTKOWA	90,40 m ²
POW. OGRÓDKA	40,92 m ²
POW. TARASU	13,52 m ²

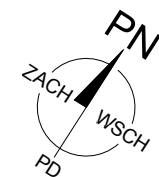

SKALA 1:50
0 0,5 1,0 1,5 2,0 2,5m
1cm = 0,5m


NINIEJSZA KARTA NIE STANOWI ZAŁĄCZNIKA DO UMOWY ANI OFERTY W ROZUMIENIU K.C.

WYMIARY URZĄDZENIA ORAZ INSTALACJE PODANO NA PODSTAWIE PROJEKTU BUDOWLANEGO, MOGĄ NASTĄPIĆ NIEZNACZNE ZMIANY W PROJEKCIE WYKONAWCZYM. PODANE WYMIARY I POWIERZCHNIE MIERZONO ZGODNIE Z NORMĄ PN-ISO 9836:1997 PRZYJĘTO GRUBOŚĆ TYNKU 1 CM

OPRACOWANIE CHRONIONE USTAWĄ O PRAWIE AUTORSKIM I PRAWACH POKREWNYCH (DZ.U. NR 24/94 POZ.84 Z DNIA 4 LUTEGO 1994R.)

INWESTOR:

CITY VILLA SP. Z O.O.-
PIANO SP.K.
00-367 Warszawa, ul.Kopernika 5 lok.10

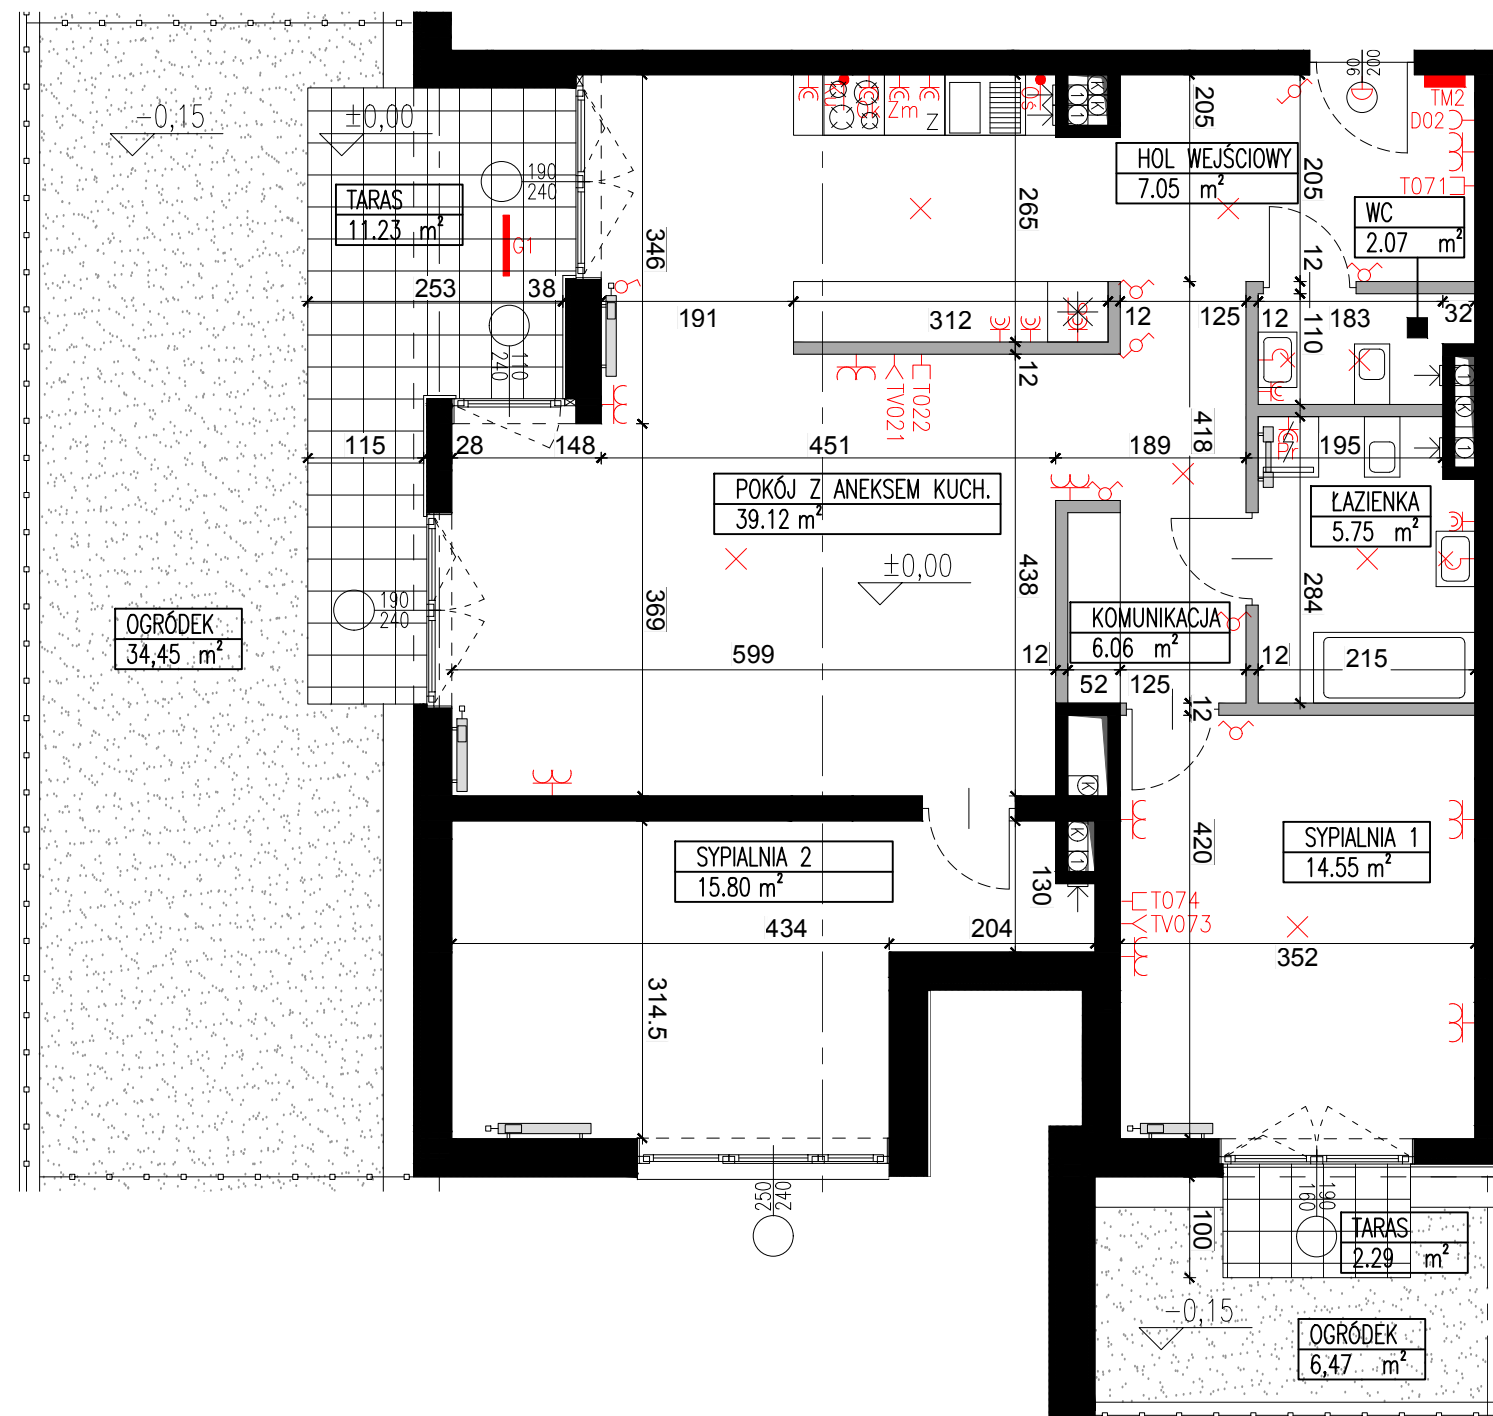

LEGENDA:

- X - wypust oświetleniowy, sufitowy
- X - wypust oświetleniowy, ścienny
- X - wypłacznik pojedynczy
- X - wypłacznik świecznikowy
- X - wypłacznik schodowy

- X - wypłacznik krzyżowy
- X - wypust do gniazda ogólnego
- X - wypust do gniazda szczelnego
- X - wypust do gniazda szczelnego (lodówka)
- X - wypust do gniazda szczelnego (pralka)
- X - wypust do gniazda szczelnego (zmywarka)

- X - wypust do gniazda szczelnego (okap)
- X - wypust do kuchni elektrycznej na wys. h=0,3m
- X - wypust do wentylatora (wentylacja mechaniczna)
- X - gniazdo telefoniczne
- X - gniazdo TV abonenckie
- X - gniazdo domofonowe

- X - dzwonek
- X - tablica mieszkaniowa
- X - oświetlenie zewnętrzne - moduł świetlówkowy wpuszczany w sufit
- X - grzejnik c.o.
- X - grzejnik c.o. łazienkowy