



INWESTYCJA:

## VILLA MERKURY II

ZESPÓŁ BUDYNKÓW MIESZKALNYCH  
WIELORODZINNYCH ZE WSPÓLNYM  
GARAŻEM PODZIEMNYM

działka nr ew. 21/6, z obrębem 6-13-14,  
jednostka ewidencyjna: 146502\_8  
ul. Narwik, Dzielnica Bemowo m.st. Warszawy



SYTUACJA:

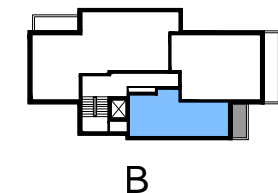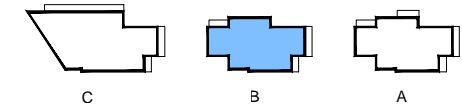

LEGENDA:

SCIANKI DZIAŁOWE (PRZYKŁADOWA ARANŻACJA) SCIANY TRWAŁE, NIENADAJĄCE SIĘ DO DEMONTAŻU

z	NR MIESZKANIA:	<b>B-06</b>
	KONDYGNACJA	<b>2 (PIĘTRO 1)</b>
BUDYNEK:	B	IŁOŚĆ POKOI: <b>2</b>
POWIERZCHNIA MIESZKANIA:	<b>46,12 m<sup>2</sup></b>	w tym powierzchnia ścianek demontowalnych: <b>1,14 m<sup>2</sup></b>
POWIERZCHNIA BALKONU:	<b>5,89 m<sup>2</sup></b>	

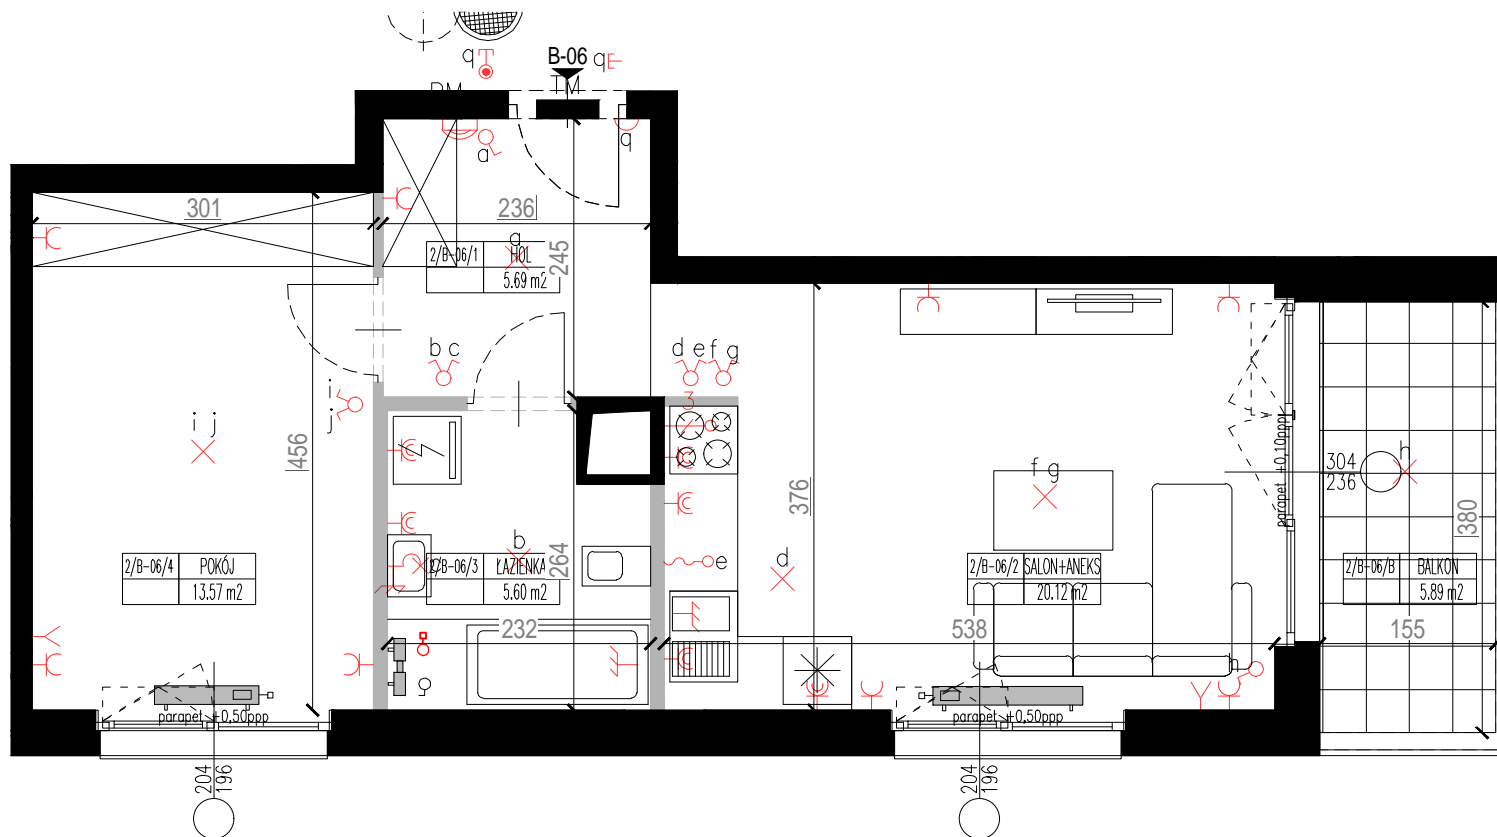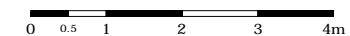

LEGENDA:

-TABLICZKA MIESZKANIOWA Z DZWIONKIEM

-PUŠZKA TELEINFORMACYJNA Z GNIAZDEM ZASILAJĄCYM

-WYPUST OŚWIETLENOWY SUFITOWY Z ZAPASEM PRZEWODU 15cm

-WYPUST OŚWIETLENOWY ŚCIENNY Z ZAPASEM PRZEWODU 20cm

-ŁĄCZNIK OŚWIETLENOWY POJEDYŃCZY 10A/230V IP20 WTYNKOWY

-ŁĄCZNIK OŚWIETLENOWY POJEDYŃCZY 10A/230V IP44 WTYNKOWY

-ŁĄCZNIK OŚWIETLENOWY ŚWIECZNIKOWY 10A/230V IP20 WTYNKOWY

-PRZELĄCZNIK SCHODOWY 10A/230V IP20 WTYNKOWY

-PRZELĄCZNIK SCHODOWY PODWÓJNY 10A/230V IP20 WTYNKOWY

-PRZELĄCZNIK KRZYŻOWY 10A/230V IP20 WTYNKOWY

-ŁĄCZNIK ZMIERNY 10A/230V IP44 WTYNKOWY

-GNIAZDO PODWÓJNE 16A/230V IP20 WTYNKOWE

-GNIAZDO 16A/230V IP44 WTYNKOWE OGÓLNEGO UŻYTKU

-GNIAZDO 16A/230V IP44 WTYNKOWE OGÓLNEGO UŻYTKU W KUCHNI

-GNIAZDO PODWÓJNE 16A/230V IP44 WTYNKOWE DLA PODŁĄCZENIA

ŁODÓWKI/ZAMRAZARKI

-GNIAZDO PODWÓJNE 16A/230V IP44 WTYNKOWE DLA PODŁĄCZENIA

ZMIYWAR/MYJNKA NA ODPADY

-GNIAZDO 16A/230V IP44 WTYNKOWE DLA PODŁĄCZENIA OKAPU KUCHENNEGO

-GNIAZDO 16A/230V IP44 WTYNKOWE DLA ŁAZIENKI

-GNIAZDO PODWÓJNE 16A/230V IP44 WTYNKOWE DLA PODŁĄCZENIA PRAKI

-WYPUST 1-FAZ. Z ZAPASEM PRZEWODU UMOŻLIWIĄCYM PODŁĄCZENIE

URZĄDZENIA

-WYPUST 3-FAZ. Z ZAPASEM PRZEWODU UMOŻLIWIĄCYM PODŁĄCZENIE

URZĄDZENIA

-GNIAZDO TV/TV SAT/RADIO

-DZWIONEK

-MIEJSKOWE POŁĄCZENIE WYRÓWNIWACZE

-WIDEOUNIFON

-PANEL WYWOŁAWCZY INSTALACJI WIDEOFONOWEJ

-GRZEJNIK C.O.

-GRZEJNIK C.O. DRABINKOWY

UWAGA: -NINIEJSZA KARTA NIE STANOWI ZAŁĄCZNIKA DO UMOWY ANI OFERTY W ROZUMIENIU K.C.  
-WYMIARY, URZĄDZENIA ORAZ INSTALACJE PODANO NA PODSTAWIE PROJEKTU BUDOWLANEGO. MOGĄ NASTĄPIĆ NIEZNACZNE ZMIANY W PROJEKCIE WYKONAWCZYM.  
-PODANE WYMIARY I POWIERZCHNIE MIERZONO ZGODNIE Z NORMĄ PN-ISO 9836:1997. PRZYJĘTO GRUBOŚĆ TYNKU 1 CM.  
-OPRACOWANIE CHRONIONE USTAWĄ O PRAWIE AUTORSKIM I PRAWACH POKREWNYCH (DZ.U. NR 24/94 POZ.84 Z DNIA 4 LUTEGO 1994R.)

INWESTOR:

**MERKURY II - CITY VILLA  
SP. Z O.O. SP. K.**

00-367 Warszawa, ul. Kopernika 5 lok.10

PROJEKT:

**DCK - PRACOWNIA PROJEKTOWA**  
ul. Lutniowa 24 lok. 2, 02-388 Warszawa  
arch. Damian Cyryl KOTWICKI, Nr Upr. 2/2005/OL