

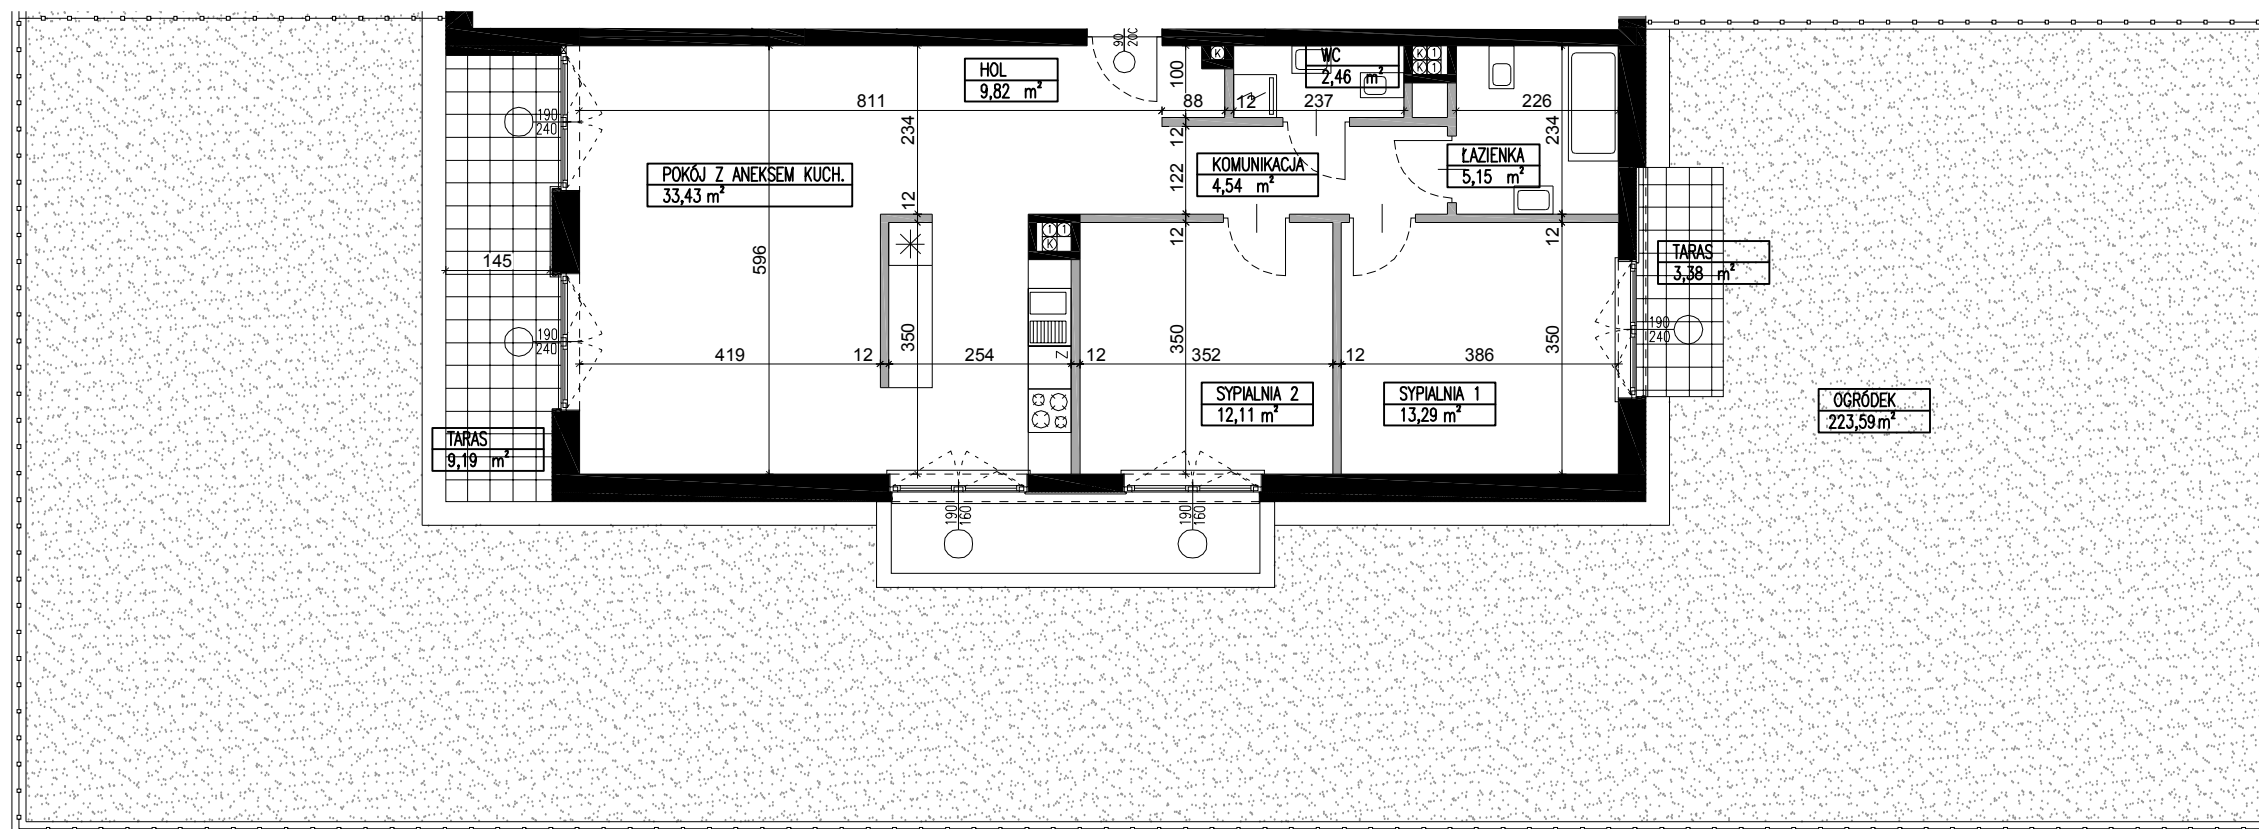
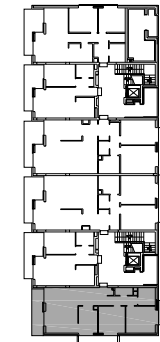


**VILLA PIANO**  
OSIEDLE BUDYNKÓW MIESZKALNYCH  
WIELORODZINNY  
ul. Bruzdowa 100  
02-991 Warszawa

BUDYNEK E2

 

NR LOKALU	01
ILOŚĆ POKOI	3
PIĘTRO	PARTER
POW. UŻYTKOWA	80,80 m <sup>2</sup>
POW. OGRÓDKA	223,59 m <sup>2</sup>
POW. TARASU	12,57 m <sup>2</sup>

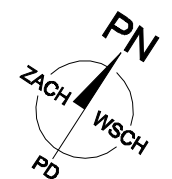

NINIEJSZA KARTA NIE STANOWI ZAŁĄCZNIKA DO UMOWY ANI OFERTY W ROZUMIENIU K.C.

WYMIARY URZĄDZENIA ORAZ INSTALACJE PODANO NA PODSTAWIE PROJEKTU BUDOWLANEGO, MOGĄ NASTĄPIĆ NIEZNACZNE ZMIANY W PROJEKCIE WYKONAWCZYM. PODANE WYMIARY I POWIERZCHNIE MIERZONO ZGODNIE Z NORMĄ PN-ISO 9836;1997 PRZYJĘTO GRUBOŚĆ TYNKU 1 CM

OPRACOWANIE CHRONIONE USTAWĄ O PRAWIE AUTORSKIM I PRAWACH POKREWNYCH (DZ.U. NR 24/94 POZ.84 Z DNIA 4 LUTEGO 1994R.)

INWESTOR:

CITY VILLA SP. Z O.O.-  
PIANO SP.K.  
00-367 Warszawa, ul.Kopernika 5 lok.10