

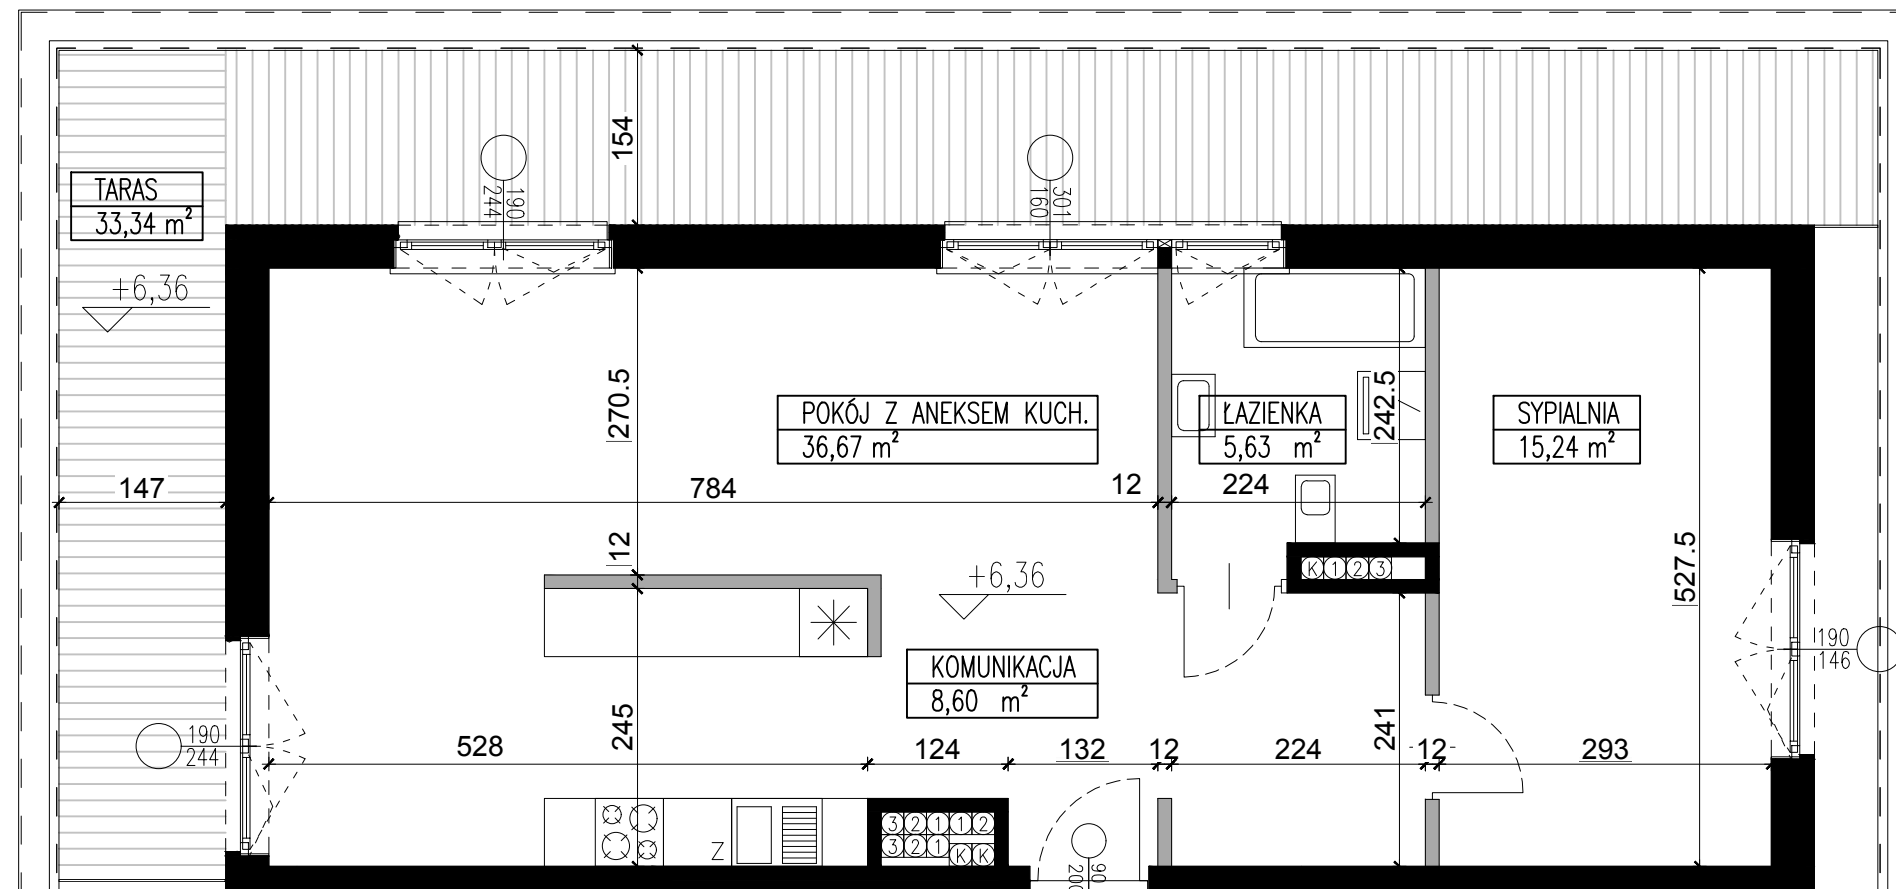


**VILLA PIANO**  
**OSIEDLE BUDYNKÓW MIESZKALNYCH**  
**WIELORODZINNY**  
 ul. Bruzdowa 100  
 02-991 Warszawa

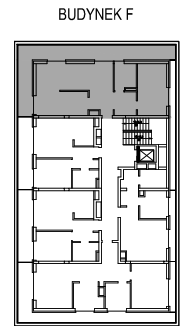

NR LOKALU	15
ILOŚĆ POKOI	2
PIĘTRO	2
POW. UŻYTKOWA	66,14 m <sup>2</sup>
POW. TARASU	33,34 m <sup>2</sup>

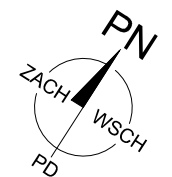

NINIEJSZA KARTA NIE STANOWI ZAŁĄCZNIKA DO UMOWY ANI OFERTY W ROZUMIENIU K.C.

WYMIARY URZĄDZENIA ORAZ INSTALACJE PODANO NA PODSTAWIE PROJEKTU BUDOWLANEGO, MOGĄ NASTĄPIĆ NIEZNACZNE ZMIANY W PROJEKCIE WYKONAWCZYM. PODANE WYMIARY I POWIERZCHNIE MIERZONO ZGODNIE Z NORMĄ PN-ISO 9836;1997 PRZYJĘTO GRUBOŚĆ TYNKU 1 CM

OPRACOWANIE CHRONIONE USTAWA O PRAWIE AUTORSKIM I PRAWACH POKREWNYCH (DZ.U. NR 24/94 POZ.84 Z DNIA 4 LUTEGO1994R.)

INWESTOR:  
**CITY VILLA SP. Z O.O.-**  
**PIANO SP.K.**  
 00-367 Warszawa, ul.Kopernika 5 lok.10